


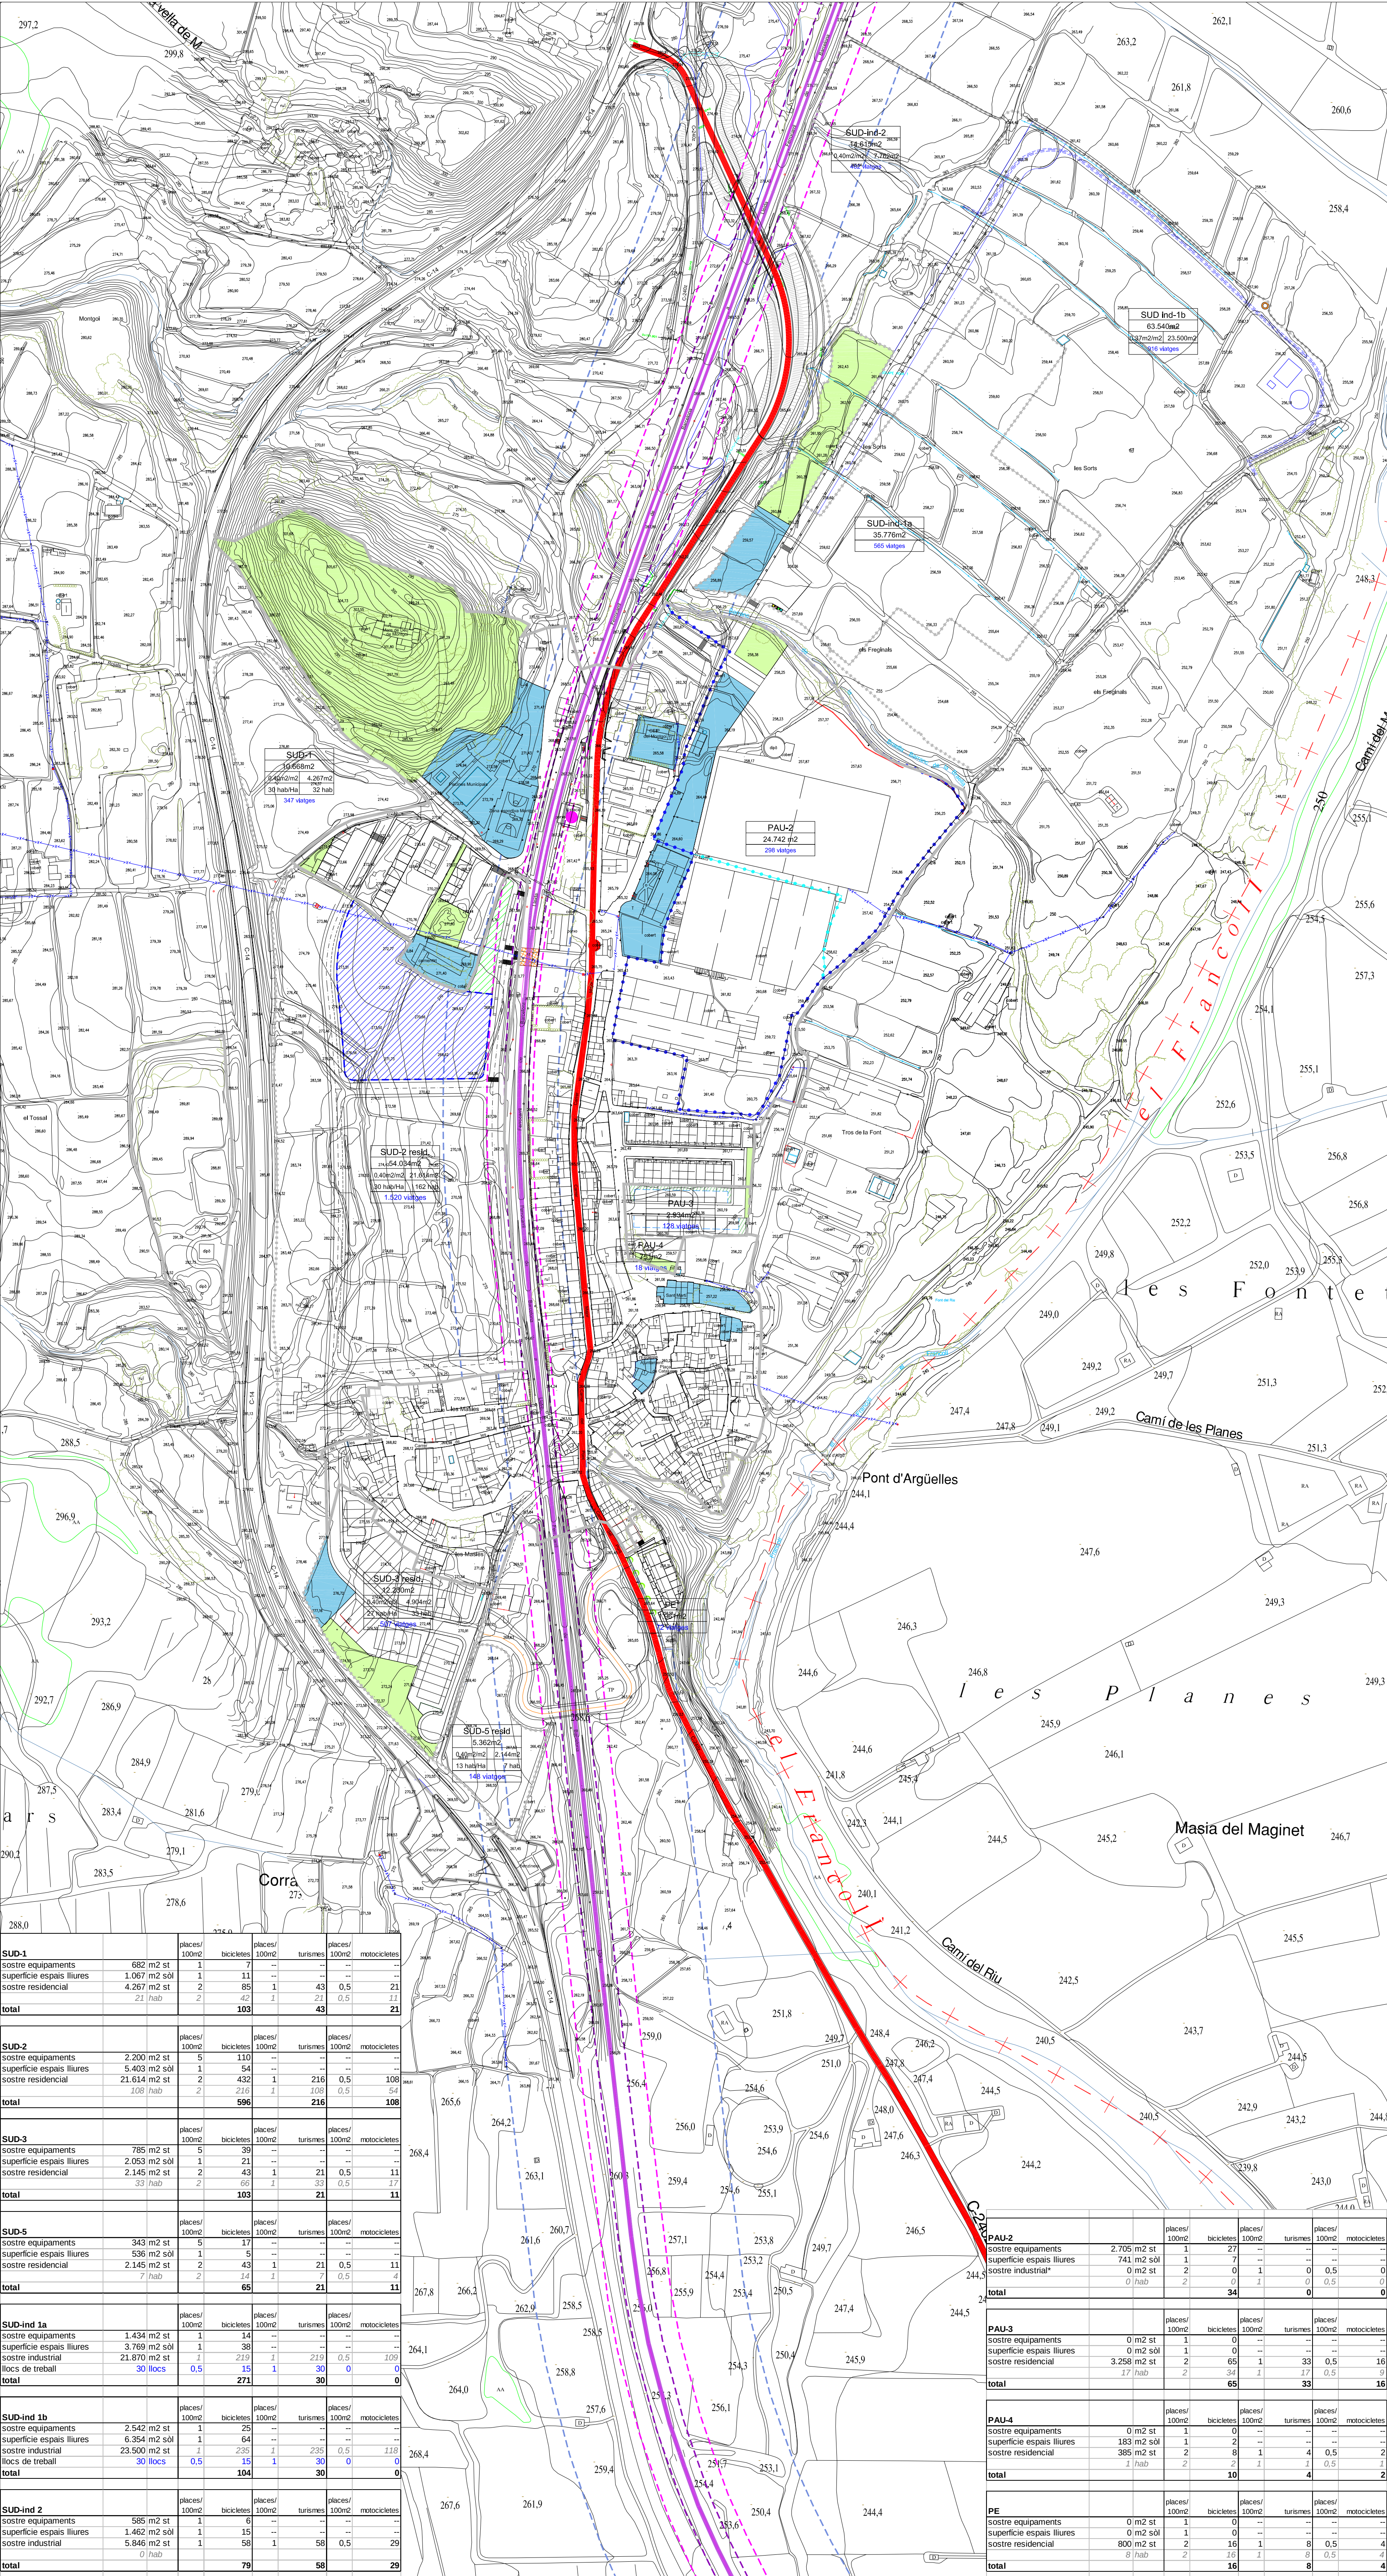

SUC	Sòl urbà consolidat.		
Nuclí	Sistemes		
E	equipaments	11.451 m2	
V	espais lliures públics	21.534 m2	
T	serveis tècnics	1.108 m2	
X	sistema viari	28.043 m2	
F	sistema ferroviari	10.720 m2	
Zones			
1b	nucí antic	34.813 m2	
5a	cases agrupades	2.893 m2	
5b	cases agrupades	3.331 m2	
6a	cases aïllades	11.619 m2	
7g	indústria	307 m2	
total nuclí		125.819 m2	
Serveis tècnics			
T	serveis tècnics	11.013 m2	
total serveis tècnics		11.013 m2	
Altres activitats			
7f	indústria	904 m2	
7i	indústria	2.330 m2	
total altres activitats		3.234 m2	
Àrea especialitzada			
7c	indústria	16.992 m2	
total Àrea especialitzada		16.992 m2	
TOTAL SU consolidat		157.058 m2	

SUnC	Sòl urbà no consolidat		
PAU-3 (UA-3)			
V	espais lliures públics	65 m2	2,22%
5c	cases agrupades	1.831 m2	62,41%
X	sistema viari	1.038 m2	35,38%
total PAU-3		2.934 m2	100,00%
PAU-4 (UA-4)			
V	espais lliures públics	183 m2	24,37%
6a	cases aïllades	481 m2	64,05%
X	sistema viari	87 m2	11,58%
total total PAU-4		751 m2	100,00%
PE*			
5d	cases agrupades	906 m2	46,21%
X	sistema viari	1.055 m2	53,79%
total PE*		1.961 m2	100,00%
PAU-2 (UA-2 industrial Gomà Camps)			
7c	indústria	19.909 m2	80,47%
V	espais lliures públics	741 m2	2,99%
E	equipaments	2.705 m2	10,93%
S	protecció de sistemes	423 m2	1,71%
X	sistema viari	964 m2	3,90%
total PAU-2		24.742 m2	100,00%
TOTAL SUnC		30.388 m2	


SUD	Sòl urbanitzable delimitat		
SUD-1		10.688 m2	
SUD-2		54.034 m2	
SUD-3*		12.230 m2	
SUD-5		5.362 m2	
total residencial		82.294 m2	
SUD ind-1a		35.776 m2	
SUD ind-1b		63.540 m2	
SUD ind-2		14.615 m2	
total industrial		113.931 m2	
TOTAL SUD		196.225 m2	
Espais prefixats, Equipaments			
SUD ind-1a (PP industrial Gomà Camps)			
Planejament aprovat:			
V	espais lliures públics	3.769 m2	10,53%
E	equipaments	1.792 m2	5,01%
X	sistema viari	1.453 m2	4,06%
7d	indústria	26.762 m2	80,40%
total SUD ind-1a		35.776 m2	100,00%
Sistema vinculat, serveis tècnics		1.219 m2	
Sistema vinculat, viari		8.369 m2	
SUD -3 (PP-3)			
Planejament aprovat:			
V	espais lliures públics	2.053 m2	16,79%
E	equipaments	981 m2	8,02%
T	serveis tècnics	113 m2	0,92%
X	sistema viari	2.896 m2	22,04%
5e	cases agrupades	5.655 m2	46,24%
5f	cases agrupades	732 m2	5,99%
total SUD ind-1a		35.776 m2	100,00%

SNU	Sòl no urbanitzable		
SPP		439.172 m2	
SPE		7.474.892 m2	
SPE-PEIN		3.449.906 m2	
SPE-PNP		21.273 m2	
SPE-SH		334.250 m2	
F, PF		58.813 m2	
X, PX		135.090 m2	
T		587 m2	
TOTAL SNU		11.913.983 m2	
TOTAL MUNICIPI		12.297.654 m2	

PAS SOTERRAT DE VIAL			
EDIFICABLE EN PB			
LLUIRE D'EDIFICACIÓ			
Linies modelització riu Francolí (ACA)			
ZONA FLUVIAL (ZF)			
SISTEMA HIDRIC (SH) Q100			
ZONA INUNDABLE (ZI) Q500			
FERROCARRIL			
ZONA DE DOMINI PÚBLIC			
SU:	5m des de l'arista exterior de l'explanació		
SUD, SNU:	8m des de l'arista exterior de l'explanació		
LINEA LÍMIT D'EDIFICACIÓ			
SU:	8m des de l'arista exterior de la plataforma		
SUD:	20m des de l'arista exterior de la plataforma		
SNU:	50m des de l'arista exterior de la plataforma		
ZONA DE PROTECCIÓ			
SU:	25m des de l'arista exterior de l'explanació		
SUD:	50m des de l'arista exterior de l'explanació		
SNU:	70m des de l'arista exterior de l'explanació		
CARRETERES			
ZONA DE DOMINI PÚBLIC			
3m des de l'arista exterior de l'explanació			
LINEA LÍMIT D'EDIFICACIÓ			
25m des de la línia blanca (marge dret PK 30+220 i 31+040)			
50m des de la línia blanca (resta)			

LÍMIT SÒL URBÀ CONSOLIDAT			
LÍMIT SÒL URBÀ NO CONSOLIDAT			
LÍMIT ÀREA ESPECIALITZADA			
LÍMIT SÒL URBÀ NO CONSOLIDAT (ÀREA ESP.)			
LÍMIT SÒL URBANITZABLE			
LÍMIT MUNICIPAL			

Mobilitat			
variant carretera			
xarxa de vehicles			
xarxa de vehicles, proposta			
xarxa bicicletes, proposta			
xarxa vianants			
línia ferroviària			
estació ferroviària			
línia autobus			
estació autobus			

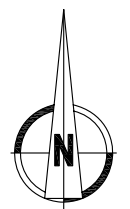

Avaluació de la Mobilitat Generada
P.O.U.M. Vilaverd
Pla d'Ordenació Urbanística Municipal
Vilaverd, Conca de Barberà. Exp 1900.2009.

03

ESCALA: 1:2000

**MOBILITAT :
TRANSPORT PÚBLIC**
text refòs desembre 2013

ARQUITECTE: FRANCESC ALBIN I COLLET
ALBIN ARQUITECTES, S.L.P.